



ΕΦΗΜΕΡΙΣ ΤΗΣ ΚΥΒΕΡΝΗΣΕΩΣ

ΤΗΣ ΕΛΛΗΝΙΚΗΣ ΔΗΜΟΚΡΑΤΙΑΣ

ΤΕΥΧΟΣ ΤΕΤΑΡΤΟ **Αρ. Φύλλου 804**

4 Αυγούστου 2005

ΠΕΡΙΕΧΟΜΕΝΑ

ΑΠΟΦΑΣΕΙΣ

Κήρυξη έκτασης 24.098, 49 m2 ως αναδασωτέας στη θέση «Κορνοφωλιές» Μ. Κάμπου περιφέρειας Δημοτικού Διαμερίσματος Βαρετάδας, Δήμου Ινάχου, Νομού Αιτωλοακαρνανίας. 1

Κήρυξη έκτασης 1.665 m2 ως αναδασωτέας στη θέση «Αναβρυσάδες - Λάκκα Γριντζέλια» περιφέρειας Δημοτικού Διαμερίσματος Λεσινίου, Δήμου Οινιαδών, Νομού Αιτωλοακαρνανίας. 2

Έγκριση όρων και περιορισμών δόμησης για την ανακαίνιση - εκσυγχρονισμό του υφιστάμενου αθλητικού ποδοσφαιρικού κέντρου της Ένωσης Ποδοσφαιρικών Σωματείων Λακωνίας στην εκτός σχεδίου περιοχή «Άγιος Ιωάννης» του Δήμου Μυστρά, Ν. Λακωνίας. 3

ΑΠΟΦΑΣΕΙΣ

Αριθ. 1181 (1)

Κήρυξη έκτασης 24.098, 49 m2 ως αναδασωτέας στη θέση «Κορνοφωλιές» Μ. Κάμπου περιφέρειας Δημοτικού Διαμερίσματος Βαρετάδας, Δήμου Ινάχου, Νομού Αιτωλοακαρνανίας.

Ο ΓΕΝΙΚΟΣ ΓΡΑΜΜΑΤΕΑΣ ΠΕΡΙΦΕΡΕΙΑΣ
ΔΥΤΙΚΗΣ ΕΛΛΑΔΟΣ

Έχοντας υπόψη τις διατάξεις:

1. Του άρθρου 117 παρ. 3 και 24 § 1 του Συντάγματος της Ελλάδας «περί διοικητικής αποκέντρωσης».

2. Του 1 § 1 του ν.3200/1955 περί διοικητικής αποκεντρώσεως όπως τροποποιήθηκαν μεταγενέστερα.

3. Των άρθρων 1 παρ.1, 2 παρ. 1δ, 5 παρ. 3ζ, 6 παρ. 7εδγ και 7 παρ. 2 του ν. 2503/1997 «Διοίκηση, Οργάνωση, Στελέχωση της Περιφέρειας».

4. Του ν. 998/1979 «περί προστασίας δασών κ.λ.π.» και ειδικότερα:

α) του άρθρου 38 παρ. 1 και β) του άρθρου 41 παρ. 1 όπως συμπληρώθηκε με το αρ. 1 § 8 του ν. 3208/2003.

5. Τις εξής διαταγές του Υπουργείου Γεωργίας:

α) 160417/1180/8.7.1980.

β) 182447/3049/24.9.1980 και

γ) 141823/4.2.1983.

6. Την αριθμ. 1067/21.3.2005 πρόταση του Δασαρχείου Αμφιλοχίας περί κηρύξεως αναδασωτέας έκτασης.

7. Την αριθμ. 186 Γ.Γ./30.6.1998 απόφαση του Γενικού Γραμματέα Περιφέρειας Δυτικής Ελλάδος «περί ανάθεσης αρμοδιοτήτων», αποφασίζουμε:

Κηρύσσουμε ως αναδασωτέα, με φυσική ή τεχνητή αναγέννηση, με σκοπό την προστασία για την επαναδημιουργία της δασικής βλάστησης που καταστράφηκε από παράνομη εκχέρσωση και την διατήρηση του χαρακτήρα της δασικής έκτασης ώστε να αποκλεισθεί η διάθεση αυτής για άλλο σκοπό, την παραπάνω δημόσια δασική έκταση των 24,098, 49 m2 και ανήκει στην κατηγορία του άρθρου 3 παρ. 2 και του άρθρου 4 παρ. 1ε, του ν. 998/1979, όπως αυτός τροποποιήθηκε από τις διατάξεις του Ν. 3208/2003.

Η ανωτέρω έκταση βρίσκεται στη θέση «Κορνοφωλιές» Μ. Κάμπου περιφέρειας Δημοτικού Διαμερίσματος Βαρετάδας, Δήμου Ινάχου, Νομού Αιτωλοακαρνανίας προσδιορίζεται από τα στοιχεία 1, 2, 3, 4, ..., 27, 28, 1 και οριοθετείται ως ακολούθως:

Ανατολικά: Με αγρό ιδίου & δημόσια δασική έκταση.

Δυτικά: Με δημόσια δασική έκταση.

Βόρεια: Με αγρό ιδίου & δημόσια δασική έκταση.

Νότια: Με δημόσια δασική έκταση, όπως φαίνεται στο συνημμένο διάγραμμα χάρτη, που αποτελεί αναπόσπαστο μέρος της απόφασης αυτής.

Η απόφαση αυτή να δημοσιευθεί στην Εφημερίδα της Κυβερνήσεως.

Πάτρα, 7 Ιουνίου 2005

Ο Γενικός Γραμματέας Περιφέρειας
ΠΑΝΑΓΙΩΤΗΣ ΚΑΒΒΑΔΑΣ



ΤΟΠΟΓΡΑΦΙΚΟ ΔΙΑΓΡΑΜΜΑ

ΚΛΙΜΑΚΑ 1:1000

Εκχερσωμένης δημόσιας δασικής έκτασης συνολικού εμβαδού 24.098,49 Μ2
στη θέση "Κορνιφωμίξη" Μέγα Κάμπου Δ.Δ. Βαρετάδας του Δ. Αμφιλοχίας
από τον Σωτήριο Δημ. Κοτσώρη

Απόσπασμα χάρτη Γ.Υ.Σ. Αλευράδας

ΚΛΙΜΑΚΑ 1:50.000

Θέση καταληφθείσης έκτασης

Αμφιλοχία 21-3-2005
Η Συντάκτης

Ευθυμία Λόη
Δασοπόνος

ΕΘΝΙΚΟ ΤΥΠΟΓΡΑΦΕΙΟ
Για τεχνικούς λόγους (το σχεδιάγραμμα έγινε σμίκρυνση κατά ποσοστό 56 %

Θεωρήθηκε
Αμφιλοχία 21-3-2005
Ο Δασάρχης

Ελευθέριος Γιαννέλος
Δασολόγος με βαθμό Δ/ντή

Θεωρήθηκε
Μεσολόγγι 16-5-2005
Ο Δ/ντής Δασών

ΠΑΝΤΕΛΗΣ
ΔΑΣΟΛΟΓΟΣ

Θεωρήθηκε
Πάτρα 7-6-2005
Ο Γεν. Γραμματέας Π.Δ.Ε.

Παναγιώτης Καββαδάς

Αριθμ.1313 (2)

Κήρυξη έκτασης 1.665 m2 ως αναδασωτέας στη θέση «Αναβρυσάδες - Λάκκα Γριντζέλια» περιφέρειας Δημοτικού Διαμερίσματος Λεσινίου, Δήμου Οινιαδών, Νομού Αιτωλοακαρνανίας.

Ο ΓΕΝΙΚΟΣ ΓΡΑΜΜΑΤΕΑΣ ΠΕΡΙΦΕΡΕΙΑΣ
ΔΥΤΙΚΗΣ ΕΛΛΑΔΟΣ

Έχοντας υπόψη τις διατάξεις:

1. Του άρθρου 117 παρ. 3 και 24 § 1 του Συντάγματος της Ελλάδας «περί διοικητικής αποκέντρωσης».

2. Του αρ. 1 § 1 του ν.3200/1955 περί διοικητικής αποκεντρώσεως όπως τροποποιήθηκαν μεταγενέστερα.

3. Των άρθρων 1 παρ.1, 2 παρ. 1δ, 5 παρ. 3ζ, 6 παρ. 7εδγ και 7 παρ. 2 του ν. 2503/1997 «Διοίκηση, Οργάνωση, Στελέχωση της Περιφέρειας».

4. Του ν. 998/1979 «περί προστασίας δασών κ.λ.π.» και ειδικότερα:

α) του άρθρου 38 παρ. 1 και

β) του άρθρου 41 παρ. 1 όπως συμπληρώθηκε με το αρ. 1 § 8 του ν. 3208/2003.

5. Τις εξής διαταγές του Υπουργείου Γεωργίας:

α) 160417/1180/8.7.1980.

β) 182447/3049/24.9.1980 και

γ) 141823/4.2.1983.

6. Την αριθμ. 2024/25.5.2005 πρόταση του Δασαρχείου Μεσολογγίου περί κηρύξεως αναδασωτέας έκτασης.

7. Την αριθμ. 186 Γ.Γ./30.6.1998 απόφαση του Γενικού Γραμματέα Περιφέρειας Δυτικής Ελλάδος «περί ανάθεσης αρμοδιοτήτων», αποφασίζουμε:

Κηρύσσουμε ως αναδασωτέα, με φυσική ή τεχνητή αναγέννηση, με σκοπό την προστασία για την επαναδημιουργία της δασικής βλάστησης που καταστράφηκε από παράνομη εκχέρσωση και την διατήρηση του χαρακτήρα της δασικής έκτασης ώστε να αποκλεισθεί η διάθεση αυτής για άλλο σκοπό, την παραπάνω δημόσια δασική έκταση των 1.665 m^2 και ανήκει στην κατηγορία του άρθρου 3 παρ 2 και του άρθρου 4 παρ. 1ε, του ν. 998/1979, όπως αυτός τροποποιήθηκε από τις διατάξεις του ν.3208/2003.

Η ανωτέρω έκταση βρίσκεται στη θέση «Αναβρυσάδες - Λάκκα Γριντζέλια» περιφέρειας Δημοτικού Διαμερίσματος Λεσινίου, Δήμου Οινιαδών, Νομού Αιτωλοακαρνανίας προσδιορίζεται από τα στοιχεία Α, Β, Γ, Δ, Ε, Ζ, Η, Θ, Ι, Α και οριοθετείται ως ακολούθως:

Ανατολικά: Με Δημόσια Δασική Έκταση.

Δυτικά: Με υπάρχοντα χωμάτινο δρόμο.

Βόρεια: Με φερόμενη ιδιοκτησία ιδίου.

Νότια: Με λωρίδα Δημόσιας Δασικής Έκτασης.

Όπως φαίνεται στο συνημμένο διάγραμμα χάρτη, που αποτελεί αναπόσπαστο μέρος της απόφασης αυτής.

Η απόφαση αυτή να δημοσιευθεί στην Εφημερίδα της Κυβερνήσεως.


Πάτρα, 7 Ιουνίου 2005

Ο Γενικός Γραμματέας Περιφέρειας
ΠΑΝΑΓΙΩΤΗΣ ΚΑΒΒΑΔΑΣ


ΤΟΠΟΓΡΑΦΙΚΟ ΔΙΑΓΡΑΜΜΑ

Της έκτασης που εκχερσώθηκε παράνομα από τον κ. Γριντζελιά Αλέξανδρο του Αντρέα στη θέση "Αναβρυσάδες-Λάκκα Γριντζελιά" περιοχής Δημοτικού Διαμερίσματος Λεσινίου Δήμου Οινιαδών.
Εμβαδό εκχερσωθείσας έκτασης 1,665 στρεμ.
Κλίμακα 1:1.000

Απόσπασμα Χάρτη
κλίμακα 1:200.000

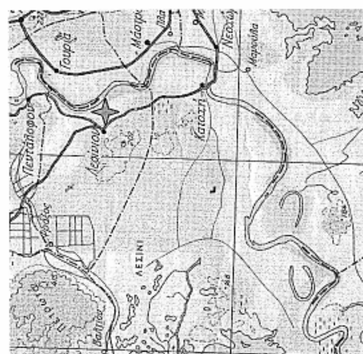


Θέση Εκχερσωθείσας Έκτασης

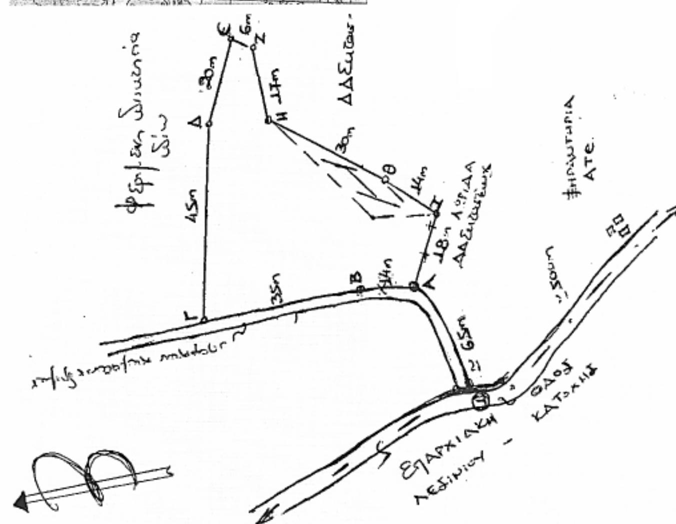

ΕΘΝΙΚΟ ΤΥΠΟΓΡΑΦΕΙΟ
Για τεχνικούς λόγους, στο σχεδιάγραμμο έγινε σμίκρυνση κατά ποσοστό 56 %

Μεσολόγγι 21/5/2005 Πάτρα 7-6-2005

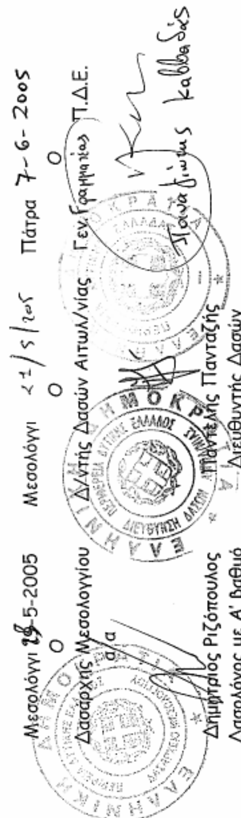

Αριθμ.2238 (3)

Έγκριση όρων και περιορισμών δόμησης για την ανακαίνιση - εκσυγχρονισμό του υφιστάμενου αθλητικού ποδοσφαιρικού κέντρου της Ένωσης Ποδοσφαιρικών Σωματείων Λακωνίας στην εκτός σχεδίου περιοχή «Άγιος Ιωάννης» του Δήμου Μυστρά, Ν. Λακωνίας.

Η ΓΕΝΙΚΗ ΓΡΑΜΜΑΤΕΑΣ ΠΕΡΙΦΕΡΕΙΑΣ ΠΕΛΟΠΟΝΝΗΣΟΥ

Έχοντας υπόψη:

1. Τις διατάξεις του ν.2503/1997 (Φ.Ε.Κ. 107Α) «Διοίκηση, οργάνωση της Περιφέρειας, ρύθμιση θεμάτων για την τοπική αυτοδιοίκηση και άλλες διατάξεις» ΦΕΚ Α΄ 107/1997.

2. Τις διατάξεις του αρ. 1 του ν.2647/22.10.1998 (Φ.Ε.Κ. 237Α) «Μεταβίβαση αρμοδιοτήτων στις Περιφέρειες και την Αυτοδιοίκηση και άλλες διατάξεις».

3. Τις διατάξεις του ν. 2831/2000 «Τροποποίηση των διατάξεων του ν. 1577/1985 (Γενικός Οικοδομικός Κανονισμός) και άλλες πολεοδομικές διατάξεις» (ΦΕΚ 140Α) και ειδικότερα του άρθρου 29, όπως αντικαταστάθηκε με το άρθρο 10 του ν.3044/2002 «Μεταφορά του συντελεστή δόμησης και άλλες πολεοδομικές ρυθμίσεις» (ΦΕΚ 197Α΄).

4. Τις διατάξεις του άρθρου 29Α του ν. 1558/1985 «Κυβέρνηση και Κυβερνητικά Όργανα» ΦΕΚ Α΄37/1985 που προστέθηκε με το άρθρο 27 του ν.2081/1992 ΦΕΚ Α΄54/1992 και αντικαταστάθηκε με την παράγραφο 2α του άρθρου 1 του ν.2469/1997 ΦΕΚ Α΄38/1997 όπως κωδικοποιήθηκε με το αρ. 90 του π.δ. 63/2005.

5. Τις διατάξεις του αρ 14 του ν.3212/2003 (Φ.Ε.Κ. 308 Α) «Άδεια δόμησης, πολεοδομικές και άλλες διατάξεις ...».

6. Τα οριζόμενα στο από 17.0.1978 π.δ. (Φ.Ε.Κ. 538Δ) και ειδικότερα τις διατάξεις του άρ. 9.

7. Τα οριζόμενα στην απόφαση υπ' αριθμ. 69509/1079/1986 (Φ.Ε.Κ. 854Β) Κεφ. Γ΄ παρ. 8.

8. Τα οριζόμενα στην υπ' αριθμ. 4469/04/13.1.2005 απόφαση της Γενικής Γραμματέως Περιφέρειας Πελοποννήσου (Γ.Γ.Π.Π.) για συγκρότηση Περιφερειακού Σ.Χ.Ο.Π. στην Δ/νση ΠΕ.ΧΩ. Πελοποννήσου.

9. Τα οριζόμενα στην υπ' αριθμ. 709/20.1.2005 απόφαση της Γ.Γ.Π.Π. με θέμα «Ανάθεση αρμοδιοτήτων & ασκήσεως αυτών κατ' εντολή μας»

10. Το υπ' αριθμ. 5510/25.11.2004 έγγραφο της Δ/νσης ΠΟΛ.ΧΩΡ.ΠΕΡ. Ν.Α. Λακωνίας με το οποίο διαβιβάστηκε ο φάκελος του θέματος στην υπηρεσία.

11. Την προσκομισθείσα Αιτιολογική Έκθεση και τις οριζοντιογραφίες (τοπογραφικό και διάγραμμα κάλυψης), όπως διαμορφώθηκαν μετά την γνωμοδότηση της Γενικής Γραμματείας Αθλητισμού.

12. Την υπ' αριθμ. ΤΥ-Δα/Φ330/οικ. 13515/30.3.2005 έγκριση λειτουργικότητας και γνωμοδότηση όρων δόμησης της Δ/νσης Μελετών της Γενικής Γραμματείας Αθλητισμού του Υπουργείου Πολιτισμού και τα συνημμένα σε αυτήν σχέδια μελέτης.

13. Την ομόφωνη θετική γνωμοδότηση του Περιφερειακού Συμβουλίου Χ.Ο.Π. Περιφέρειας Πελοποννήσου, Πρακτικό 4/31.5.2005, θέμα 3ο.

14. Την υπ' αριθμ. 2526/13.6.2005 Απόφαση Έγκρισης Περιβαλλοντικών Όρων του Νομάρχη Λακωνίας για το υπόψη έργο.

15. Το γεγονός ότι από τις κανονιστικές διατάξεις αυτής της απόφασης δεν προκαλείται δαπάνη σε βάρος του κρατικού προϋπολογισμού και του προϋπολογισμού του οικείου Ο.Τ.Α., αποφασίζουμε:

Εγκρίνουμε τους αιτούμενους όρους και περιορισμούς δόμησης, για την ανακαίνιση - εκσυγχρονισμό του υφιστάμενου αθλητικού ποδοσφαιρικού κέντρου της Ένωσης Ποδοσφαιρικών Σωματείων Λακωνίας στην εκτός σχεδίου περιοχή «Άγιος Ιωάννης» του Δήμου Μυστρά, Ν. Λακωνίας, όπως αυτοί προτείνονται από την Γενική Γραμματεία Αθλητισμού και αποτυπώνονται στο συνημμένο Διάγραμμα Κάλυψης, και συγκεκριμένα:

1) Συντελεστής δόμησης: 0,023.

2) Μέγιστη επιτρεπόμενη κάλυψη: 5,3%.

3) Μέγιστο επιτρεπόμενο ύψος:(3.1.) 6,00 μ. για το κτίριο και τις κερκίδες, (3.2.) 25,00 μ. για πυλώνες ηλεκτροφωτισμού γηπέδου.

4) Μέγιστος αριθμός ορόφων: Ένας (1).

5) Ελάχιστη απόσταση από τα όρια του γηπέδου και του Δημοτικού δρόμου: 4,00 μέτρα.


Η ισχύς της παρούσας αρχίζει από τη δημοσίευσή της στην Εφημερίδα της Κυβερνήσεως.

Κατά της παρούσας απόφασης επιτρέπονται προσφυγές στον Υπουργό ΠΕ.ΧΩ.ΔΕ. εντός 30 ημερών από την ημερομηνία δημοσίευσης της.

Η απόφαση αυτή μαζί με τα συνημμένα διαγράμματα να δημοσιευθεί στην Εφημερίδα της Κυβερνήσεως.

Τρίπολη, 22 Ιουνίου 2005

Η Γενική Γραμματέας Περιφέρειας
ΑΓΓΕΛΑ ΑΒΟΥΡΗ

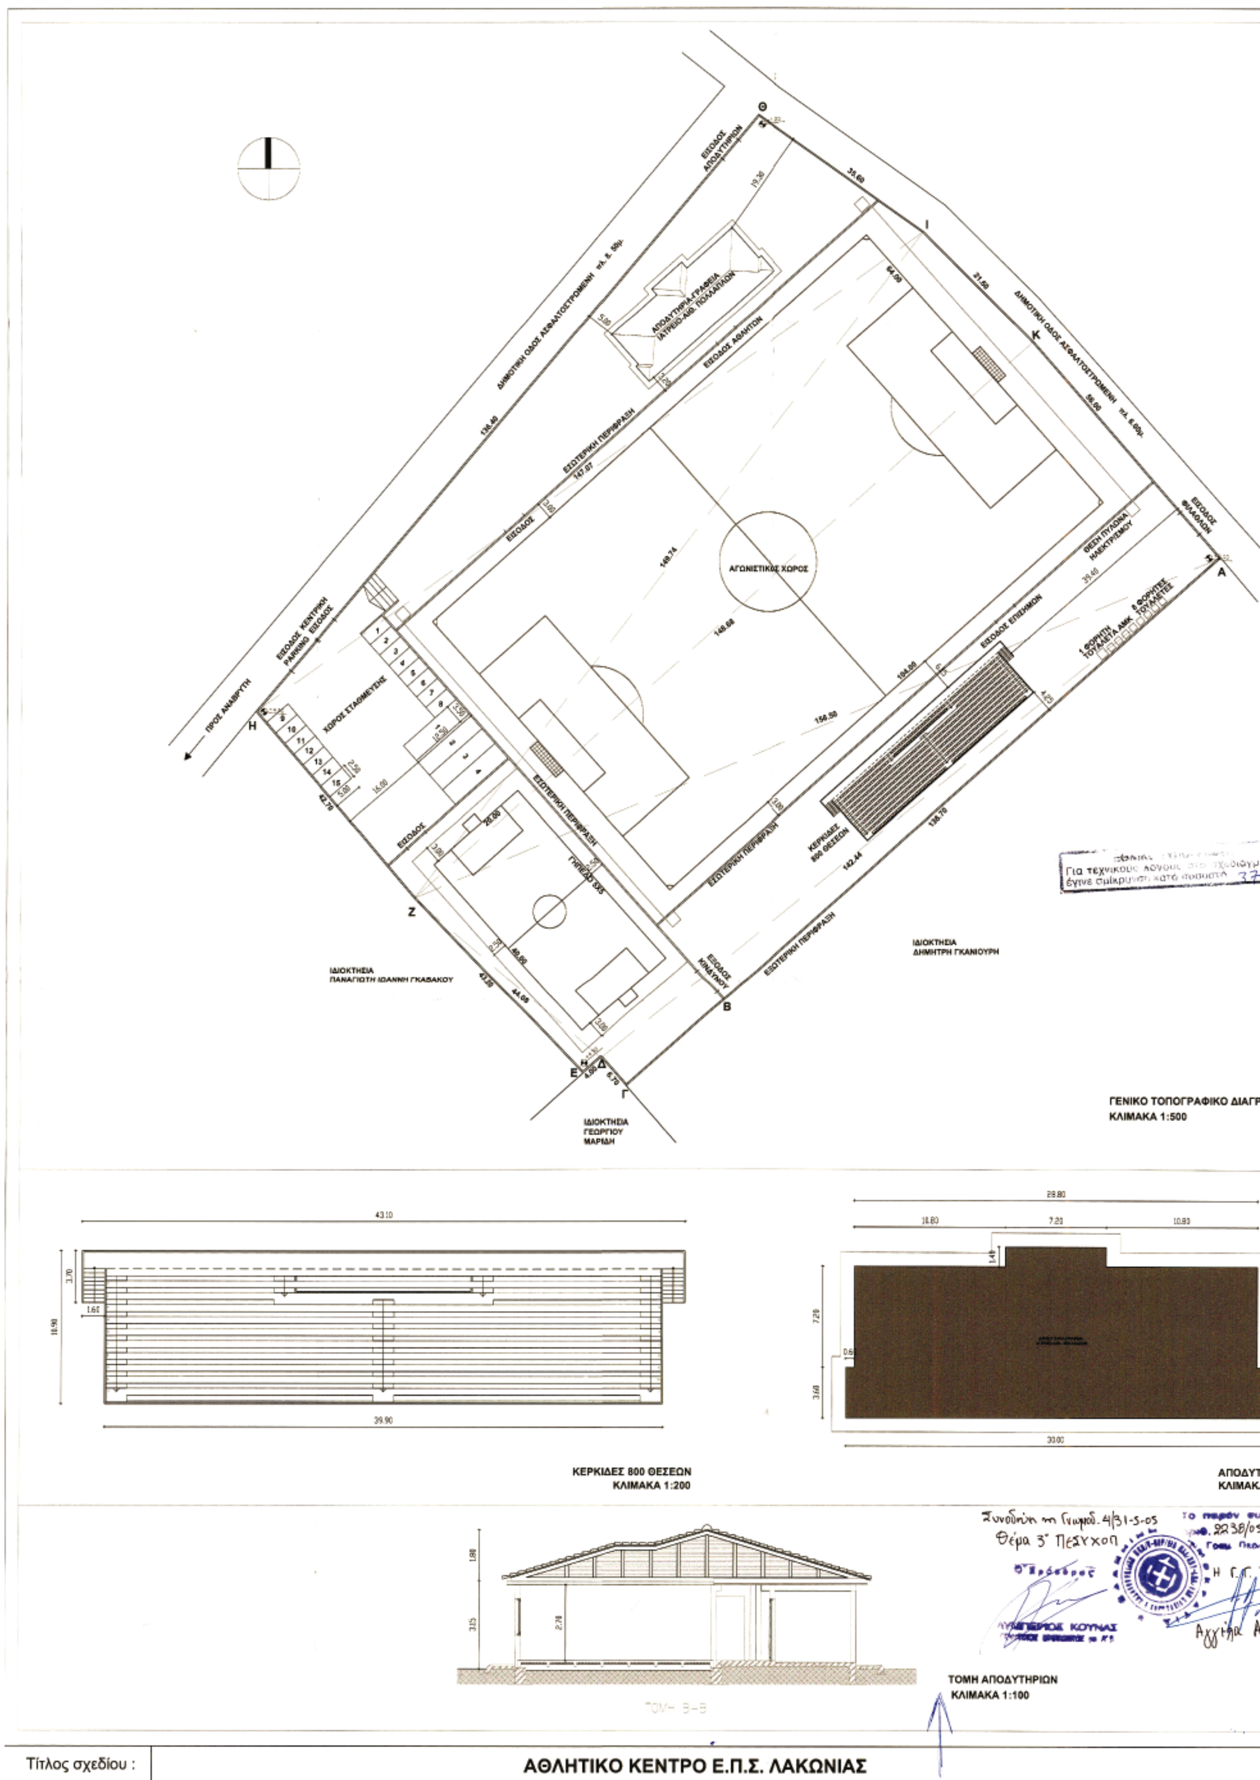
ΔΗΜΟΤΙΚΗ ΟΔΟΣ ΑΣΦΑΛΤΟΣΤΡΩΜΕΝΗ
ΕΣΩΤΕΡΙΚΗ ΠΕΡΙΦΡΑΞΗ
ΑΓΩΝΙΣΤΙΚΟΣ ΧΩΡΟΣ
ΧΩΡΟΣ ΣΤΑΘΜΕΥΣΗΣ
ΠΡΟΣ ΑΝΑΒΡΥΤΗ
ΚΕΡΚΙΔΕΣ 800 ΘΕΣΕΩΝ
ΙΔΙΟΚΤΗΣΙΑ ΔΗΜΗΤΡΗ ΓΚΑΝΙΟΥΡΗ
ΙΔΙΟΚΤΗΣΙΑ ΠΑΝΑΓΙΩΤΗ ΙΩΑΝΝΗ ΓΚΑΒΑΚΟΥ
ΙΔΙΟΚΤΗΣΙΑ ΓΕΩΡΓΙΟΥ ΜΑΡΙΔΗ
ΓΕΝΙΚΟ ΤΟΠΟΓΡΑΦΙΚΟ ΔΙΑΓΡ
ΚΛΙΜΑΚΑ 1:500
ΚΕΡΚΙΔΕΣ 800 ΘΕΣΕΩΝ
ΚΛΙΜΑΚΑ 1:200
ΑΠΟΔΥ
ΚΛΙΜΑΚ
ΤΟΜΗ ΑΠΟΔΥΤΗΡΙΩΝ
ΚΛΙΜΑΚΑ 1:100
Θέμα 3ο
Τίτλος σχεδίου :
ΑΘΛΗΤΙΚΟ ΚΕΝΤΡΟ Ε.Π.Σ. ΛΑΚΩΝΙΑΣ

ΔΗΜΟΤΙΚΗ ΟΔΟΣ ΑΣΦΑΛΤΟΣΤΡΩΜΕΝΗ πλ. 6,00μ.

ΕΙΣΟΔΟΣ ΦΙΛΑΘΛΩΝ

ΘΕΣΗ ΠΥΛΩΝΑ ΗΛΕΚΤΡΙΣΜΟΥ

ΕΙΣΟΔΟΣ ΕΠΙΣΗΜΩΝ

ΓΩΝΙΣΤΙΚΟΣ ΧΩΡΟΣ

ΚΕΡΚΙΔΕΣ 800 ΘΕΣΕΩΝ

ΙΔΙΟΚΤΗΣΙΑ ΔΗΜΗΤΡΗ ΓΚΑΝΙΟΥΡΗ

ΕΣΩΤΕΡΙΚΗ ΠΕΡΙΦΡΑΞΗ

ΓΕΝΙΚΟ ΤΟΠΟΓΡΑΦΙΚΟ ΔΙΑΓΡΑΜΜΑ
ΚΛΙΜΑΚΑ 1:500

ΑΠΟΔΥΤΗΡΙΑ
ΚΛΙΜΑΚΑ 1:200

Συνοδεύει τη Γνωμοδ. 4/31-5-05
Θέμα 3ο Πεσυχοπ

Ο Πρόεδρος

Η Γ.Γ.Π.Π.

Αγγέλα Αβούρη

Το παρόν συνοδεύει την αριθ. 2238/05 απόφαση

ΤΟΜΗ ΑΠΟΔΥΤΗΡΙΩΝ
ΚΛΙΜΑΚΑ 1:100



ΟΡΟΙ ΔΟΜΗΣΗΣ
ΑΡΘΡΟ 9 του Π.Δ./6-10-78, Φ.Ε.Κ. 538Δ΄ (ΔΟΜΗΣΗ ΕΚΤΟΣ ΣΧΕΔΙΟΥ)
[ΙΣΧΥΕΙ ΑΠΟ 17.10.1978]

ΟΡΙΖΕΤΑΙ ΟΤΙ: Προκειμένου δια την ανέγερσην αθλητικών εγκαταστάσεων ήσσονος σημασίας, ως απλά γήπεδα, ανοικτά κολυμβητήρια και μικρά κλειστά Γυμναστήρια κτιριακού όγκου μικρότερου των 2.000 κυβικών, οι όροι και περιορισμοί δομήσεως αυτών καθορίζονται δι' αποφάσεως του αρμόδιου Νομάρχου.

ΚΑΤΑ ΠΑΡΕΚΚΛΙΣΗ ΟΡΟΙ: ( )

1. ΟΡΟΙ ΚΑΙ ΠΕΡΙΟΡΙΣΜΟΙ ΔΟΜΗΣΗΣ:

1.1 ΣΥΝΤΕΛΕΣΤΗΣ ΔΟΜΗΣΗΣ: 0,023
1.2 ΜΕΓΙΣΤΗ ΕΠΙΤΡΕΠΟΜΕΝΗ ΚΑΛΥΨΗ: 5,3%
1.3 ΜΕΓΙΣΤΟ ΕΠΙΤΡΕΠΟΜΕΝΟ ΥΨΟΣ: 25,00 μέτρα για πυλώνες ηλεκτροφωτισμού του αγωνιστικού χώρου.
1.4 ΜΕΓΙΣΤΟ ΕΠΙΤΡΕΠΟΜΕΝΟ ΥΨΟΣ ΚΤΙΡΙΟΥ ΚΑΙ ΚΕΡΚΙΔΑΣ: 6,00 μέτρα
1.5 ΜΕΓΙΣΤΟΣ ΑΡΙΘΜΟΣ ΟΡΟΦΩΝ: 1
1.6 ΕΛΑΧΙΣΤΗ ΑΠΟΣΤΑΣΗ ΑΠΟ ΤΑ ΟΡΙΑ ΤΟΥ ΓΗΠΕΔΟΥ ΚΑΙ ΤΟΥ ΔΗΜΟΤΙΚΟΥ ΔΡΟΜΟΥ: 4,00 μέτρα

2. ΣΤΑΘΜΕΥΣΕΙΣ:

Κατά Π.Δ.-350/96 ΦΕΚ-230/Α/17-9-96 προκύπτουν οι κάτωθι απαιτήσεις σε στάθμευση:
ΕΛΑΧΙΣΤΕΣ ΘΕΣΕΙΣ ΣΤΑΘΜΕΥΣΗΣ: Επιφάνεια άθλησης /200τ.μ. + θέσεις κερκίδων/15 = 8.990τ.μ./200τ.μ. + 800/15 = 45 + 54 = 99 θέσεις

Κατά παρέκκλιση των διατάξεων πραγματοποιούνται:
i) 15 θέσεις στάθμευσης για αξιωματούχους αγώνων και οχήματα αστυνομίας.
ii) 4 θέσεις στάθμευσης για:
- 2 λεωφορεία ομάδας
- 1 πυροσβεστικό όχημα
- 1 ασθενοφόρο

ΕΜΒΑΔΟΝ ΟΙΚΟΠΕΔΟΥ

ΕΜΒΑΔΟΝ ΟΙΚΟΠΕΔΟΥ: Εοικ = 14.661τ.μ.

ΠΡΑΓΜΑΤΟΠΟΙΟΥΜΕΝΑ ΜΕΓΕΘΗ

ΠΡΑΓΜΑΤΟΠΟΙΟΥΜΕΝΗ ΚΑΛΥΨΗ: (28,80x10,80 + 0,60x3,60x2 + 1,40x7,20) + (39,90x10,90 + 2x1,60x3,70) = 325,44 + 446,75 = = 772,19τ.μ.
ΠΡΑΓΜΑΤΟΠΟΙΟΥΜΕΝΗ ΚΑΛΥΨΗ < ΕΠΙΤΡΕΠΟΜΕΝΗ ΚΑΛΥΨΗ: 772,19τ.μ. < 777,033τ.μ.

ΠΡΑΓΜΑΤΟΠΟΙΟΥΜΕΝΗ ΔΟΜΗΣΗ: (28,80x10,80 + 0,60x3,60x2 + 1,40x7,20) = = 325,44τ.μ.
ΠΡΑΓΜΑΤΟΠΟΙΟΥΜΕΝΗ ΔΟΜΗΣΗ < ΕΠΙΤΡΕΠΟΜΕΝΗ ΔΟΜΗΣΗ: 325,44τ.μ. < 337,203τ.μ.

ΜΕΓΙΣΤΟ ΠΡΑΓΜΑΤΟΠΟΙΟΥΜΕΝΟ ΥΨΟΣ ΚΤΙΡΙΟΥ: 4,95μ. < 6,00μ.

ΜΕΓΙΣΤΟ ΠΡΑΓΜΑΤΟΠΟΙΟΥΜΕΝΟ ΥΨΟΣ ΚΕΡΚΙΔΑΣ: 5,52μ. < 6,00μ.

ΜΕΓΙΣΤΟ ΠΡΑΓΜΑΤΟΠΟΙΟΥΜΕΝΟ ΥΨΟΣ ΠΥΛΩΝΩΝ ΗΛΕΚΤΡΟΦΩΤΙΣΜΟΥ: 25μέτρα = 25μέτρα

ΜΕΓΙΣΤΗ ΑΠΟΣΤΑΣΗ ΑΠΟ ΤΑ ΟΡΙΑ: 4,25 μέτρα > 4,00 μέτρα

ΘΕΣΕΙΣ ΣΤΑΘΜΕΥΣΗΣ: -15 θέσεις στάθμευσης για αξιωματούχους αγώνων και οχήματα αστυνομίας.
-4 θέσεις στάθμευσης για, 2 λεωφορεία ομάδας, 1 πυροσβεστικό όχημα και 1 ασθενοφόρο, **ως κατά παρέκκλιση ορίζεται.**

ΥΠΟΛΟΓΙΣΜΟΣ ΣΥΝΤΕΛΕΣΤΗ ΟΓΚΟΥ:
Σ.Ο. = 5,00Χ Σ.Δ. = 5,00Χ0.023 = 0,115
ΥΠΟΛΟΓΙΣΜΟΣ ΜΕΓΙΣΤΟΥ ΕΠΙΤΡΕΠΟΜΕΝΟΥ ΟΓΚΟΥ:
Vmax = Σ.Ο.x Εοικ. = 0,115x14.661τ.μ. = 1.686,01κ.μ.
ΠΡΑΓΜΑΤΟΠΟΙΟΥΜΕΝΟΣ ΟΓΚΟΣ: (28,80x10,80 + 0,60x3,60x2 + 1,40x7,20) x 3,15 + +(28,80x10,80 + 0,60x3,60x2 +1,40x7,20) x1,80/3 = =1.220,40κ.μ.< 1.686,01κ.μ.

ΕΠΙΦΑΝΕΙΑ ΑΘΛΗΣΗΣ: (112,00x70,00) + (46,00x25,00) = 8.990τ.μ.

αναθεώρηση a/a	ημερομηνία:	όνομα:	υπογραφή:	περιγραφή:
1				
2				
3				
4				

κύριος του έργου: **ΕΝΩΣΗ ΠΟΔΟΣΦΑΙΡΙΚΩΝ ΣΩΜΑΤΕΙΩΝ ΛΑΚΩΝΙΑΣ**

χρηματοδότηση έργου: **ΕΛΛΗΝΙΚΗ ΠΟΔΟΣΦΑΙΡΙΚΗ ΟΜΟΣΠΟΝΔΙΑ**

κοινοπραξία: **J&P ΑΒΑΞ Α.Ε. - Διεθνές Ταπητουργικό Κέντρο Α.Ε.Ε.**

έργο: **ΜΕΛΕΤΗ - ΚΑΤΑΣΚΕΥΗ - ΧΡΗΜΑΤΟΔΟΤΗΣΗ ΑΘΛΗΤΙΚΩΝ ΠΟΔΟΣΦΑΙΡΙΚΩΝ ΚΕΝΤΡΩΝ ΣΕ ΔΙΑΦΟΡΟΥΣ ΝΟΜΟΥΣ ΤΗΣ ΧΩΡΑΣ**

θέση: **ΝΟΜΟΣ ΛΑΚΩΝΙΑΣ**
ΠΕΡΙΟΧΗ ΑΓ. ΙΩΑΝΝΗΣ - ΔΗΜΟΣ ΜΥΣΤΡΑ

μελετητές:
ΑΡΧΙΤΕΚΤΟΝΙΚΗ ΜΕΛΕΤΗ: ΔΕΚΑΘΛΟΝ

σύμβουλοι μελετών:
ΣΤΑΤΙΚΗ ΜΕΛΕΤΗ ΜΕΤΑΛΛΙΚΩΝ ΚΕΡΚΙΔΩΝ: Π. ΜΑΝΤΑΣ & ΣΥΝΕΡΓΑΤΕΣ ΣΥΜΒΟΥΛΟΙ ΜΗΧΑΝΙΚΟΙ
ΜΕΛΕΤΗ ΠΡΟΚΑΤΑΣΚΕΥΗΣ ΚΤΙΡΙΟΥ ΑΠΟΔΥΤΗΡΙΩΝ: ΠΡΟΕΤ Α.Ε.
ΜΕΛΕΤΗ Η/Μ: ΚΟΚΚΙΝΑΚΗΣ ΜΑΝΩΛΗΣ


τίτλος σχεδίου: **ΔΙΑΓΡΑΜΜΑ ΚΑΛΥΨΗΣ**
κλίμακα: 1 : 500, 1 : 200, 1 : 100


α/α σχεδίου: **ΑΡΧ 102-R1**
μελέτη: **ΑΡΧΙΤΕΚΤΟΝΙΚΗ**
στάδιο μελέτης: **ΕΦΑΡΜΟΓΗΣ**
Ομάδα μελέτης: Συντονισμός Χ. Κούρτης; Α. Μάϊνα, Χ. Καμπιώνου, Μ. Λεπίδα, Ζ. Φραντζή


ημερομηνία: 08-04-05
κωδ. εντύπου: αρχ.σχ. — σχεδιάσθηκε: Χ.Κ.
κωδ. Η/Υ: ARX_102_500_R1.dwg — ελέγχθηκε: Α.Μ.
κωδ. έργου: 117_Α.Π.Κ. — εγκρίθηκε: Χ.Κ.
υπογραφή μελετητή:

ΔΕΚΑΘΛΟΝ
ΣΥΜΒΟΥΛΟΙ ΤΕΧΝΙΚΩΝ ΕΡΓΩΝ Α.Ε.
ΕΔΡΑ: ΤΙΜΑΡΧΟΥ 3 - ΑΘΗΝΑ 116 34
ΑΦΜ 094529811 - ΔΟΥ ΦΑΕΕ ΑΘΗΝΩΝ
Α.Φ 320331 ΤΗΛ.:210 7228545
Α.Μ. ΤΕΕ 4006

ΧΡΗΣΤΟΣ ΣΤΑΜ. ΚΟΥΡΤΗΣ
ΔΙΠΛΩΜ. ΑΡΧΙΤΕΚΤΩΝ ΜΗΧΑΝΙΚΟΣ
ΕΘΝΙΚΟΥ ΜΕΤΣΟΒΙΟΥ ΠΟΛΥΤΕΧΝΕΙΟΥ
ΜΕΛΟΣ Τ.Ε.Ε. ΑΡΙΘΜΟΣ ΜΗΤΡΩΟΥ:18560
ΞΕΝΙΑΣ 1 - 115 27 ΑΘΗΝΑ - ΤΗΛ.:210 77 76 367
ΑΦΜ: 14350416 - ΔΟΥ.: ΙΒ΄ ΑΘΗΝΩΝ

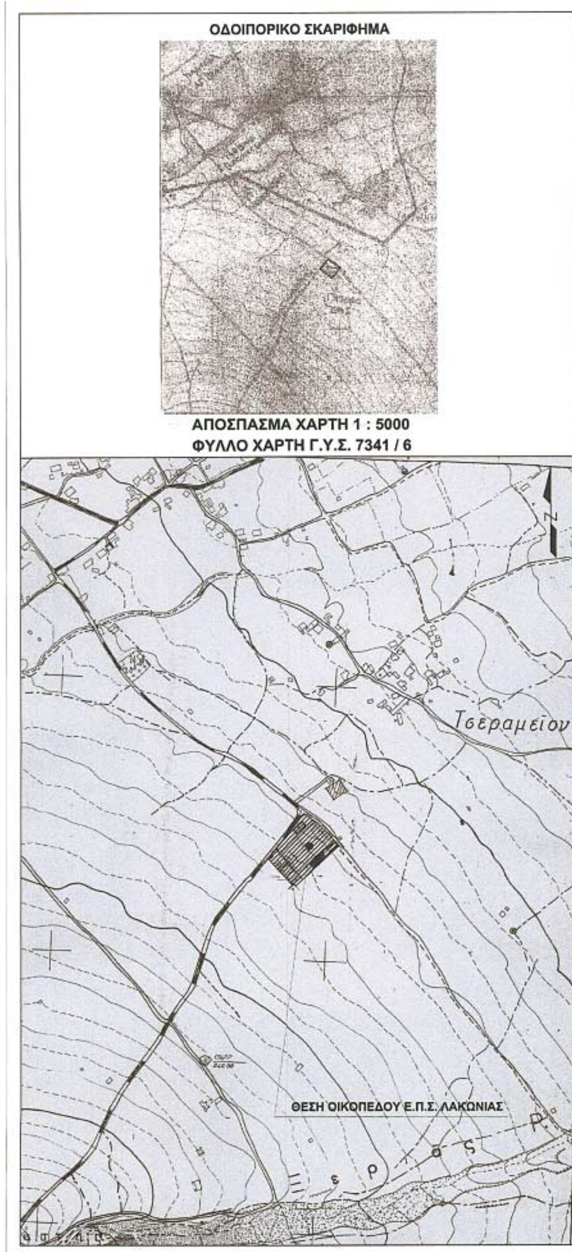
ΟΔΟΙΠΟΡΙΚΟ ΣΚΑΡΙΦΗΜΑ
ΑΠΟΣΠΑΣΜΑ ΧΑΡΤΗ 1 : 5000
ΦΥΛΛΟ ΧΑΡΤΗ Γ.Υ.Σ. 7341 / 6
Τσεραμείου
ΘΕΣΗ ΟΙΚΟΠΕΔΟΥ Ε.Π.Σ. ΛΑΚΩΝΙΑΣ

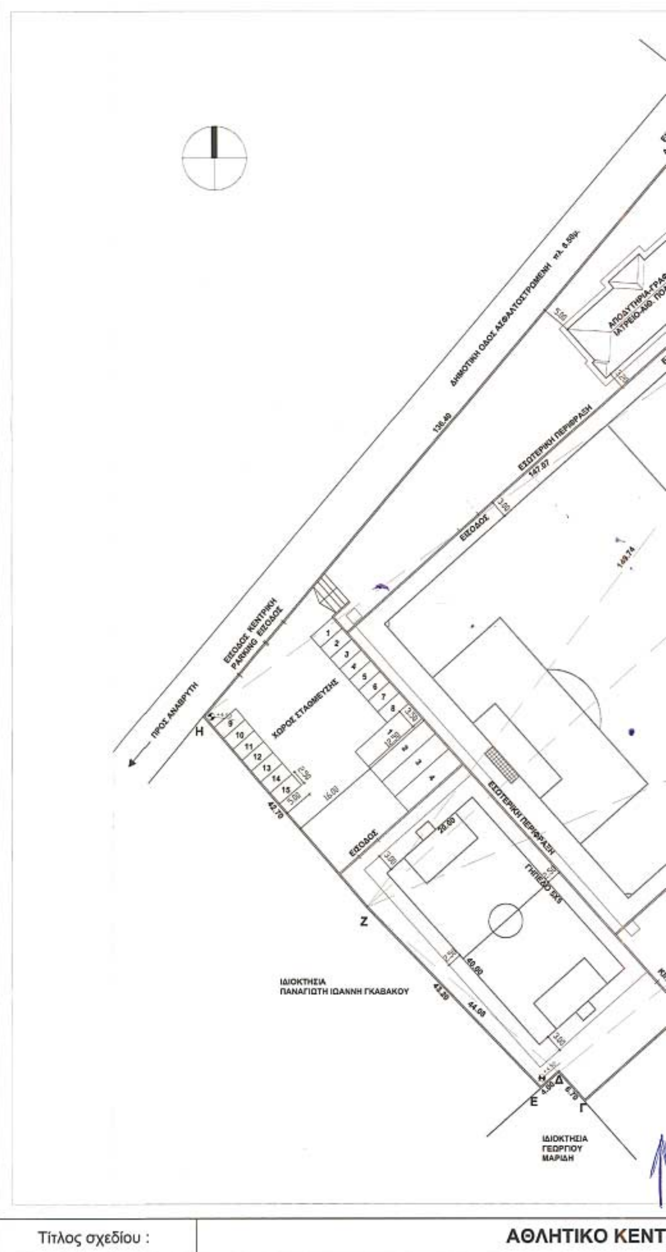
ΠΡΟΣ ΑΝΑΒΡΥΤΗ
ΕΙΣΟΔΟΣ ΚΕΝΤΡΙΚΗ PARKING ΕΙΣΟΔΟΣ
ΧΩΡΟΣ ΣΤΑΘΜΕΥΣΗΣ
ΕΙΣΟΔΟΣ
ΕΣΩΤΕΡΙΚΗ ΠΕΡΙΦΡΑΞΗ
ΙΔΙΟΚΤΗΣΙΑ
ΠΑΝΑΓΙΩΤΗ ΙΩΑΝΝΗ ΓΚΑΒΑΚΟΥ
ΙΔΙΟΚΤΗΣΙΑ
ΓΕΩΡΓΙΟΥ
ΜΑΡΙΔΗ
Τίτλος σχεδίου :
ΑΘΛΗΤΙΚΟ ΚΕΝΤ

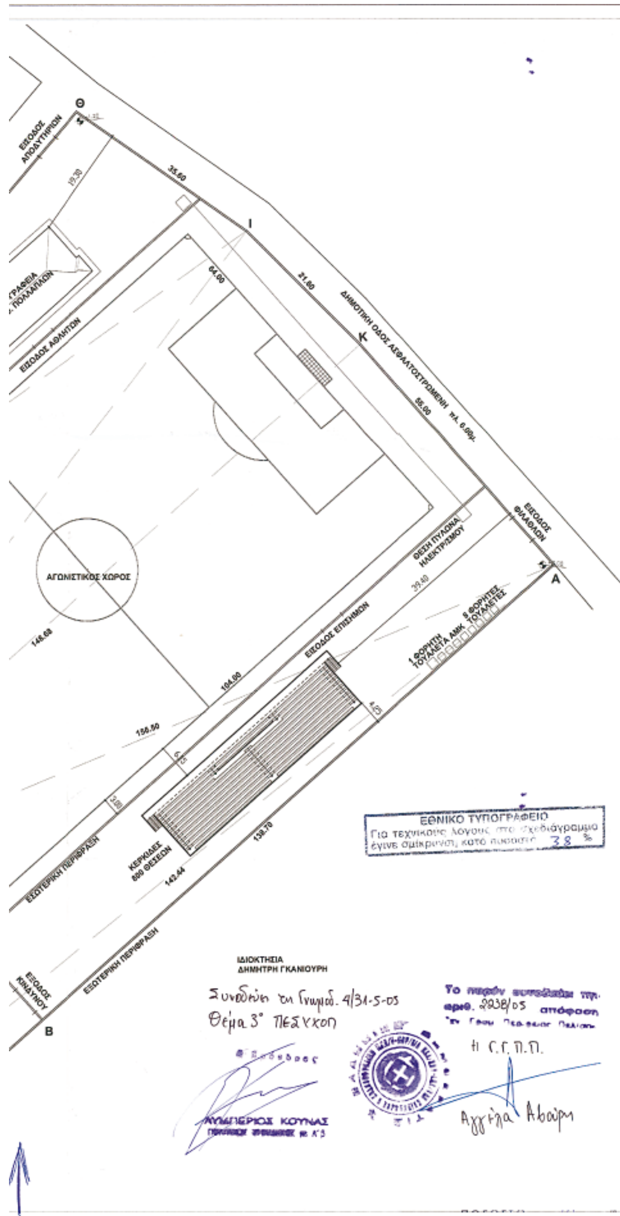

ΥΠΟΜΝΗΜΑ

ΕΜΒΑΔΟΜΕΤΡΗΣΗ ΓΗΠΕΔΟΥ ΕΚΤΟΣ ΣΧΕΔΙΟΥ

Με τη βοήθεια των ορθογωνικών συντεταγμένων των κορυφών του

Α	X=-5095.1200	Y=-23165.4500
Β	X=-5183.9115	Y=-23244.5252
Γ	X=-5201.3717	Y=-23260.0748
Δ	X=-5205.9012	Y=-23254.9887
Ε	X=-5209.0291	Y=-23257.7743
Ζ	X=-5239.3235	Y=-23226.247
Η	X=-5267.8691	Y=-23193.0652
Θ	X=-5178.0454	Y=-23086.4197
Ι	X=-5148.4313	Y=-23107.2512
Κ	X=-5128.6881	Y=-23126.9191
Α	X=-5095.1200	Y=-23165.4500

Ε=1/2 Σ(Xi + Xi+1)(Yi - Yi+1)

Ε = 14.661 μ2

ΟΡΟΙ ΔΟΜΗΣΗΣ

Π.Δ./6-10-78 ΑΡΘΡΟ 9 (ΔΟΜΗΣΗ ΕΚΤΟΣ ΣΧΕΔΙΟΥ)
[ΙΣΧΥΕΙ ΑΠΟ 17.10.1978]

αναθεώρηση α/α	ημερομηνία:	όνομα:	υπογραφή:	περιγραφή:
1				
2				
3				
4				

κύριος του έργου: **ΕΝΩΣΗ ΠΟΔΟΣΦΑΙΡΙΚΩΝ ΣΩΜΑΤΕΙΩΝ ΛΑΚΩΝΙΑΣ**

χρηματοδότηση έργου: **ΕΛΛΗΝΙΚΗ ΠΟΔΟΣΦΑΙΡΙΚΗ ΟΜΟΣΠΟΝΔΙΑ**

κοινοπραξία: **J&P ΑΒΑΞ Α.Ε. - Διεθνές Ταπητουργικό Κέντρο Α.Ε.Ε.**
ΦΡΑΓΚΟΚΚΛΗΣΙΑΣ 9 - ΜΑΡΟΥΣΙ - ΤΗΛ. 6185 500

έργο: **ΜΕΛΕΤΗ - ΚΑΤΑΣΚΕΥΗ - ΧΡΗΜΑΤΟΔΟΤΗΣΗ ΑΘΛΗΤΙΚΩΝ ΠΟΔΟΣΦΑΙΡΙΚΩΝ ΚΕΝΤΡΩΝ ΣΕ ΔΙΑΦΟΡΟΥΣ ΝΟΜΟΥΣ ΤΗΣ ΧΩΡΑΣ**

θέση: **ΝΟΜΟΣ ΛΑΚΩΝΙΑΣ**
ΠΕΡΙΟΧΗ ΑΓ. ΙΩΑΝΝΗΣ - ΔΗΜΟΣ ΜΥΣΤΡΑ

μελετητές:

ΑΡΧΙΤΕΚΤΟΝΙΚΗ ΜΕΛΕΤΗ:	ΔΕΚΑΘΛΟΝ

σύμβουλοι μελετών:

ΣΤΑΤΙΚΗ ΜΕΛΕΤΗ ΜΕΤΑΛΛΙΚΩΝ ΚΕΡΚΙΔΩΝ:	Π. ΜΑΝΤΑΣ & ΣΥΝΕΡΓΑΤΕΣ ΣΥΜΒΟΥΛΟΙ ΜΗΧΑΝΙΚΟΙ
ΜΕΛΕΤΗ ΠΡΟΚΑΤΑΣΚΕΥΗΣ ΚΤΙΡΙΟΥ ΑΠΟΔΥΤΗΡΙΩΝ:	ΠΡΟΕΤ Α.Ε.
ΜΕΛΕΤΗ Η/Μ:	ΚΟΚΚΙΝΑΚΗΣ ΜΑΝΩΛΗΣ

τίτλος σχεδίου: **ΤΟΠΟΓΡΑΦΙΚΟ ΔΙΑΓΡΑΜΜΑ**
(ΠΡΟΒΟΛΙΚΟ ΣΥΣΤΗΜΑ ΗΑΤΤ)

κλίμακα: **1 : 500**

α/α σχεδίου: **ΑΡΧ 101-R1**

μελέτη: **ΑΡΧΙΤΕΚΤΟΝΙΚΗ**

στάδιο μελέτης: **ΕΦΑΡΜΟΓΗΣ**

Ομάδα μελέτης:
Συντονισμός
Χ. Κούρτης

Α. Μάνα
Χ. Καμπέλου
Μ. Λεπίδα
Ζ. Φραντζή

ημερομηνία:	08-04-05		
κωδ. εντύπου:	αρχ.σχ.	σχεδιάσθηκε:	Ζ.Φ.
κωδ. Η/Υ:	ARX_101_500_R1.dwg	ελέγχθηκε:	Α.Μ.
κωδ. έργου:	117 Α.Π.Κ.	εγκρίθηκε:	Χ.Κ.

υπογραφή μελετητή:

ΔΕΚΑΘΛΟΝ
ΣΥΜΒΟΥΛΟΙ ΤΕΧΝΙΚΩΝ ΕΡΓΩΝ Α.Ε.
ΕΔΡΑ: ΤΙΜΑΡΧΟΥ 3 - ΑΘΗΝΑ 116 34
ΑΦΜ 094529811 - ΔΟΥ ΦΑΕΕ ΑΘΗΝΩΝ
Α.Φ. 320331 ΤΗΛ. 210 7228545
Α.Μ. ΤΕΕ 4000

ΧΡΗΣΤΟΣ ΣΤΑΜ. ΚΟΥΡΤΗΣ
ΔΙΠΛΩΜ. ΑΡΧΙΤΕΚΤΩΝ ΜΗΧΑΝΙΚΟΣ
ΕΘΝΙΚΟΥ ΜΕΤΣΟΒΙΟΥ ΠΟΛΥΤΕΧΝΕΙΟΥ
ΜΕΛΟΣ Τ.Ε.Ε. ΑΡΙΘΜΟΣ ΜΗΤΡΩΟΥ: 16560
ΞΕΝΙΑΣ 1 - 115 27 ΑΘΗΝΑ - ΤΗΛ.: 210 77 76 367
ΑΦΜ: 14350416 - ΔΟΥ: ΙΒ΄ ΑΘΗΝΩΝ